


## ИШАН ВАХТОВОТО ГОРОДКА

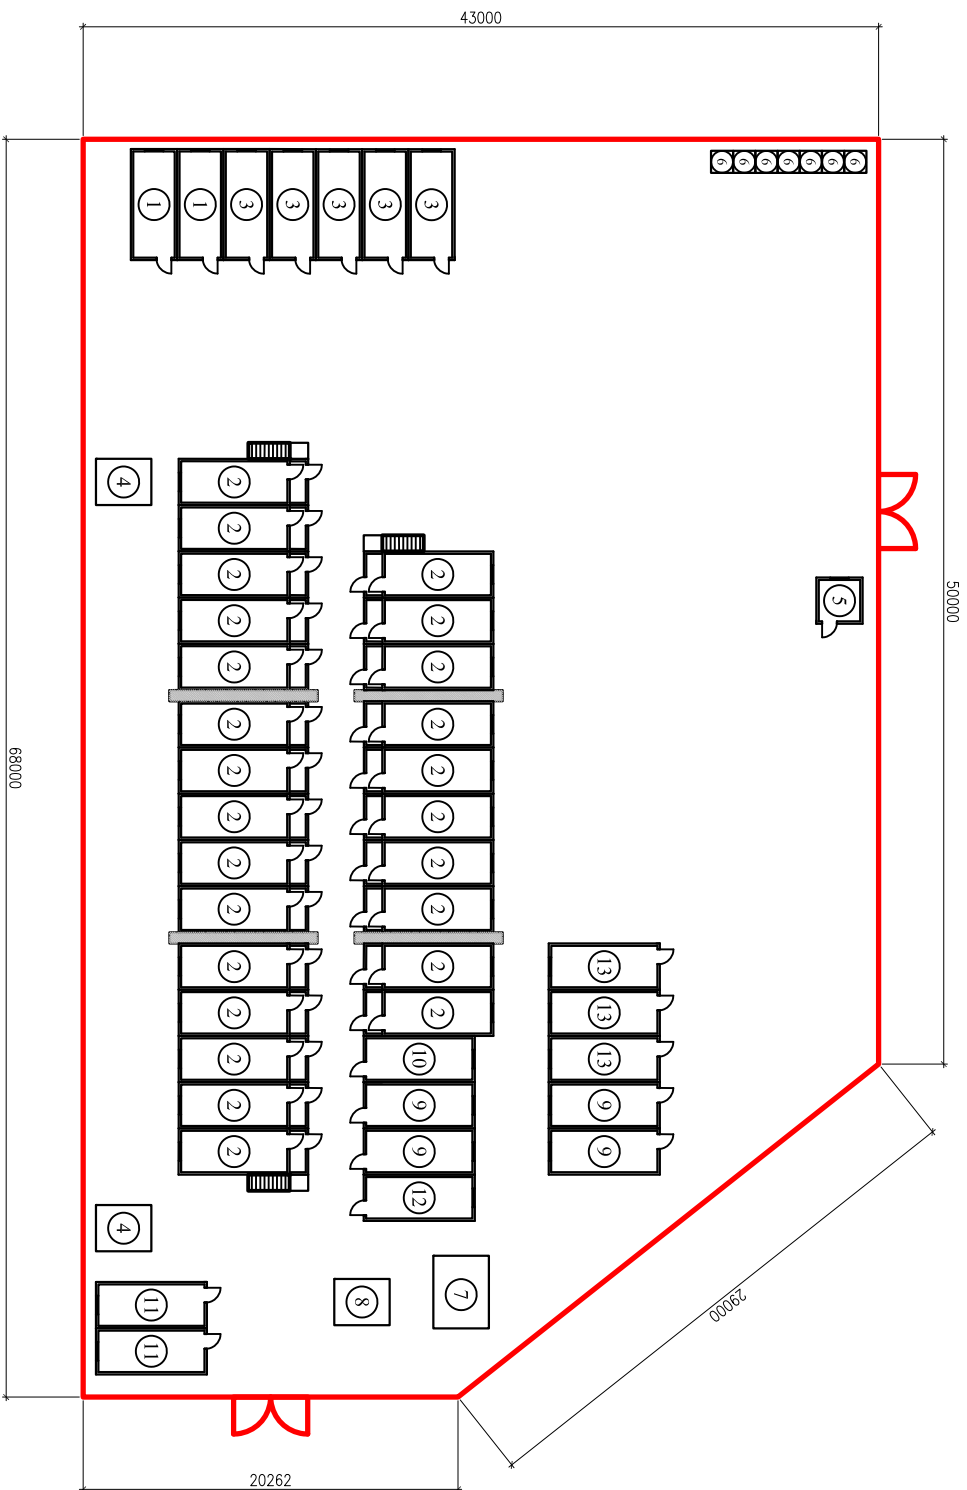

№ п/п	Наименование	Количество шт.	Матр. тип	Площадь м <sup>2</sup>	Примечания
1	Столбовая	2	Высоты углубления 6,0х2,5 м.	30	
2	Высотное поветение (работочн)	50	Высоты углубления 6,0х2,5 м. (2-9 яруса)	750	
3	Полосовые поветение	5	Высоты углубления 6,0х2,5 м.	75	
4	Место для крушения	2		25	
5	КПП	1		6,25	
6	Углубит	7		15,75	
7	Сетки	1		15,75	
8	Самкнжия для водоснабжения	1			
9	Душная	2			
10	Прочения	1			
11	Суплика	2			
12	Вторк водототделения и ресепуар на 5,0 т. с подпоыва	1			
13	Умывальник	3			

## Экспликация временных зданий и сооружений

Инв N подл.	Подпись и дата	Взам. инв. N

СОГЛАСОВАНО:			

СБД-987-П-СКЛ02-201СТП0-001.01				
Технопарк ПАО Сбербанк в инновационном центре "Сколково"				
1-этап- задание Технопарка. Адрес: г. Москва, территория инновационного центра Сколково				
Изм.	Кол.уч.	Лист	№ док.	Подпись
Проектирует	Дербенев П.В.			
Разрабатывает	Муральдерьяев			
Проект организации строительства		этапия	лист	листов
Вахтовый городок.		Р	1	1