


Объект газоснабжения на территории г. Читы. Ситуационный план.

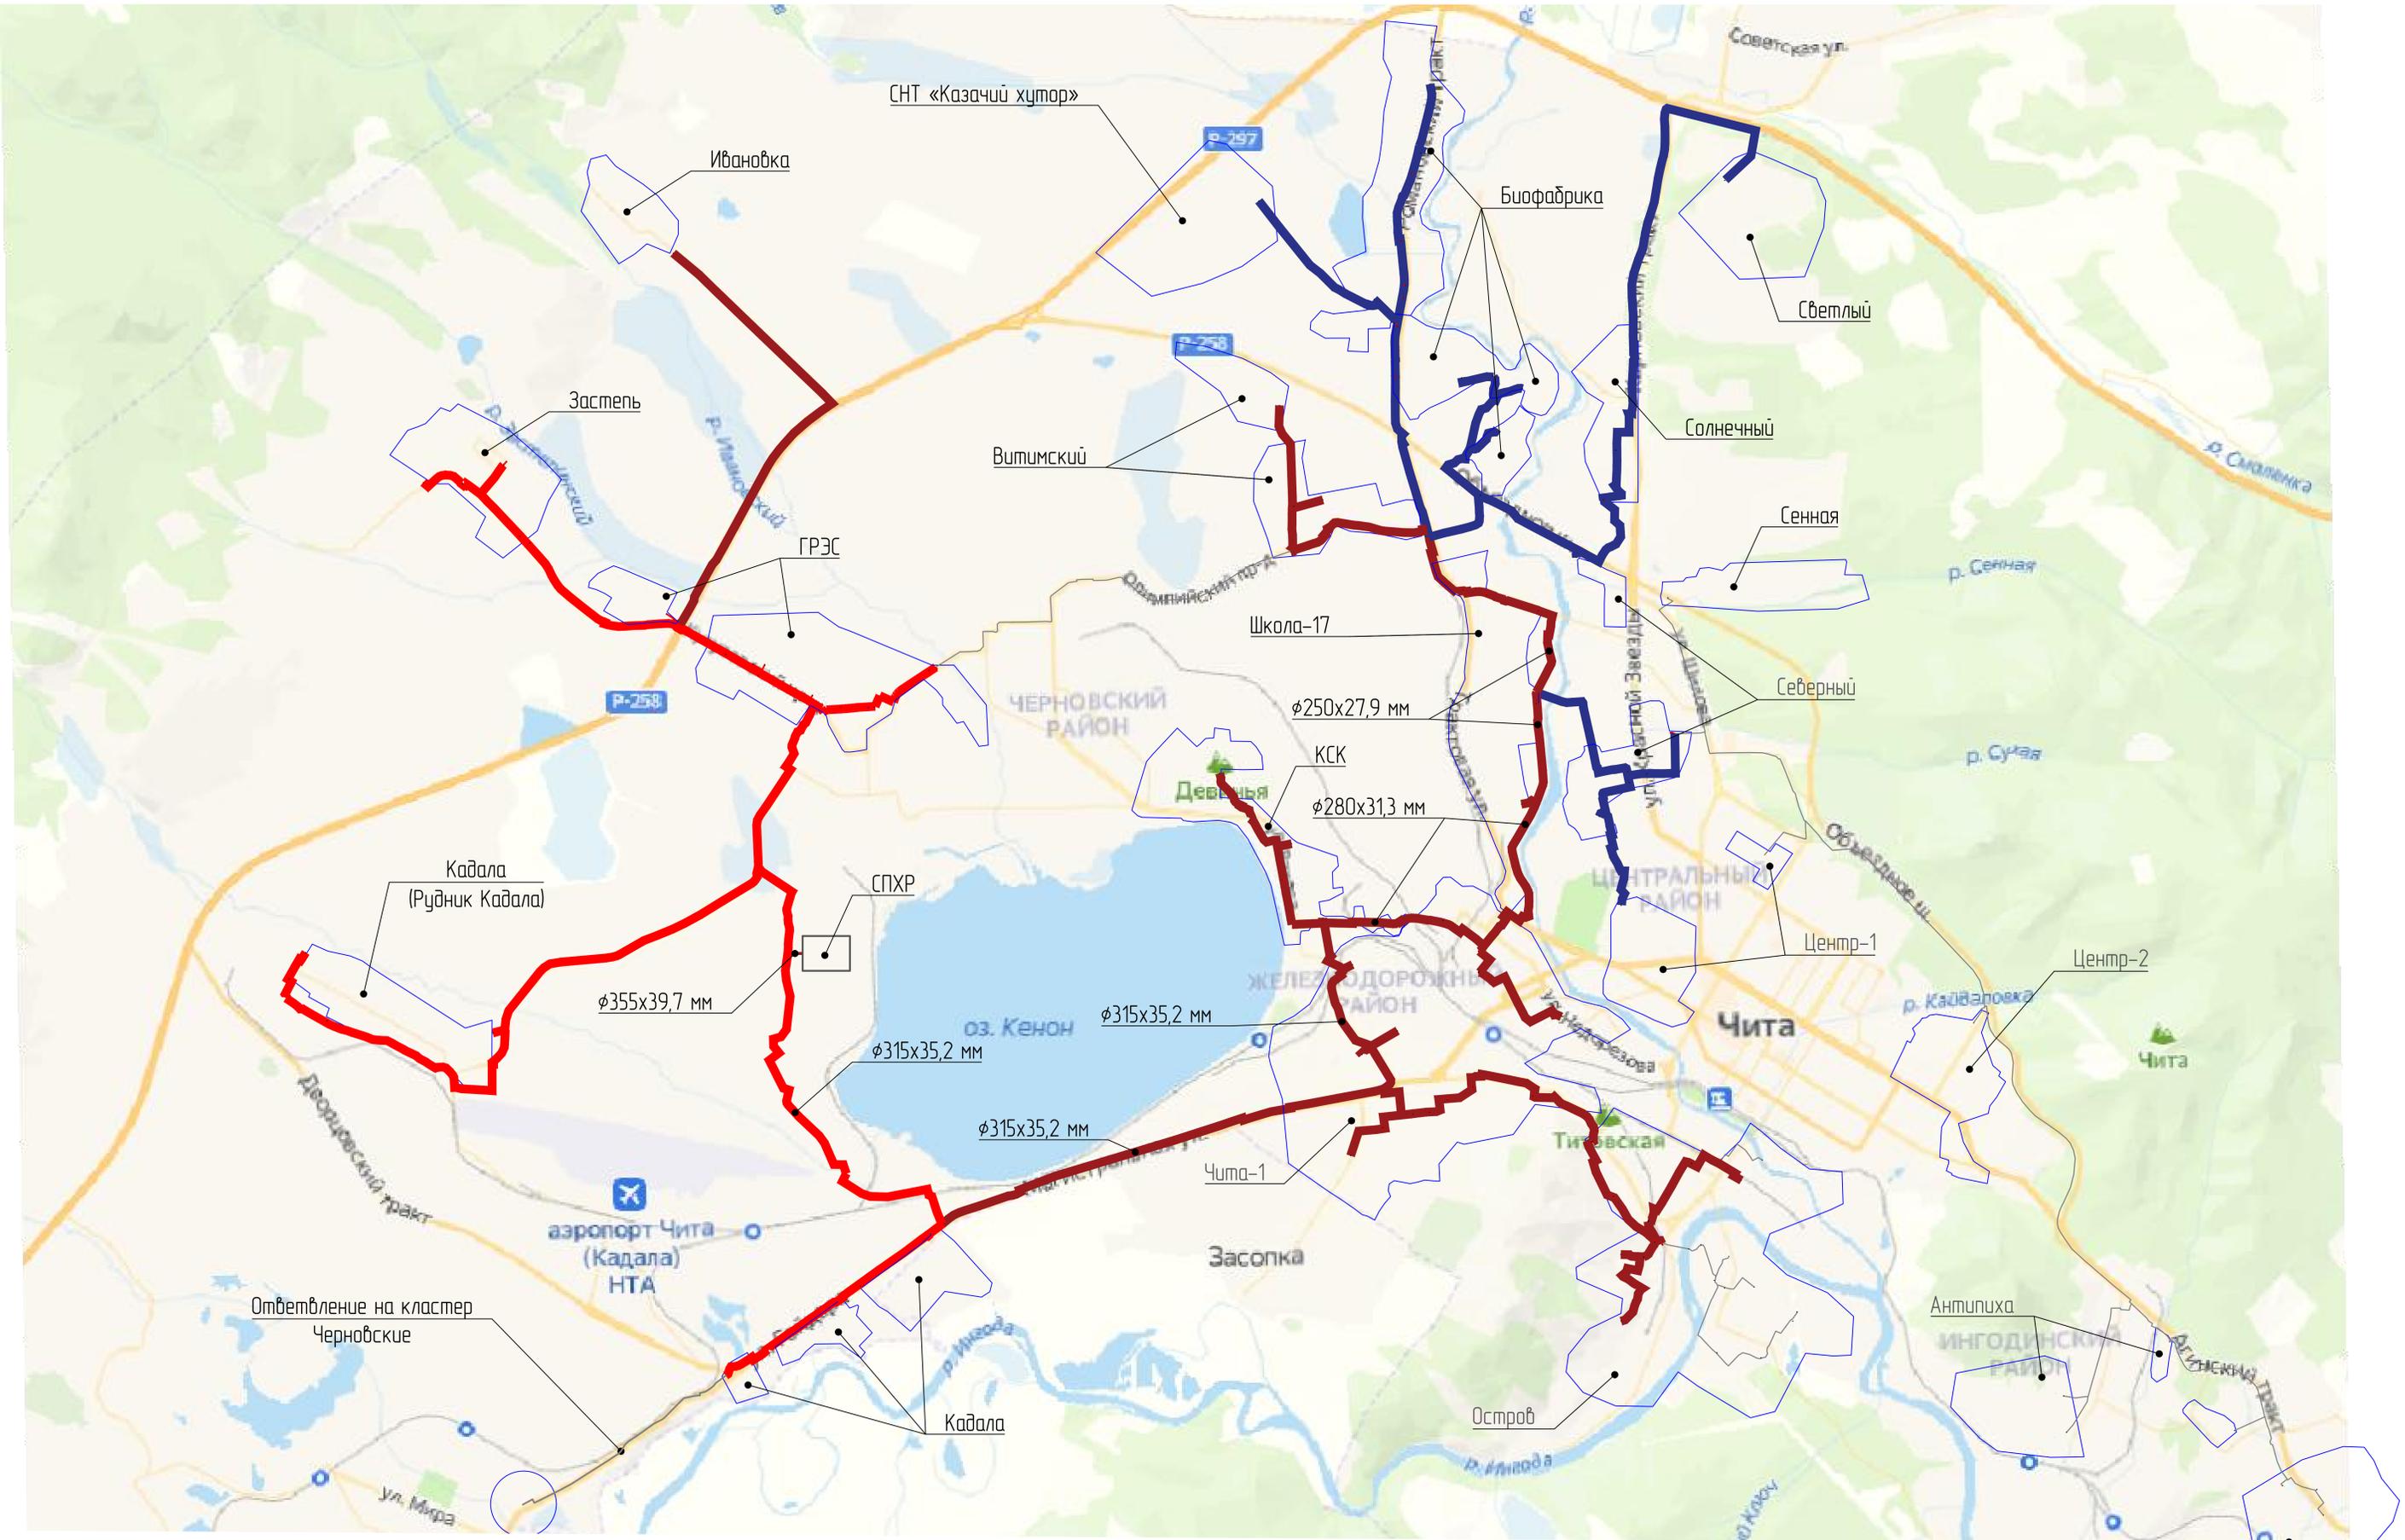

- Условные обозначения:
- Газопровод высокого давления. 1 этап проектирования
 - Газопровод высокого давления. 3 этап проектирования
 - Газопровод высокого давления. 2 этап проектирования
 - Условные границы агломераций

Примечание:
1) Газопровод низкого давления на схеме условно не показан.