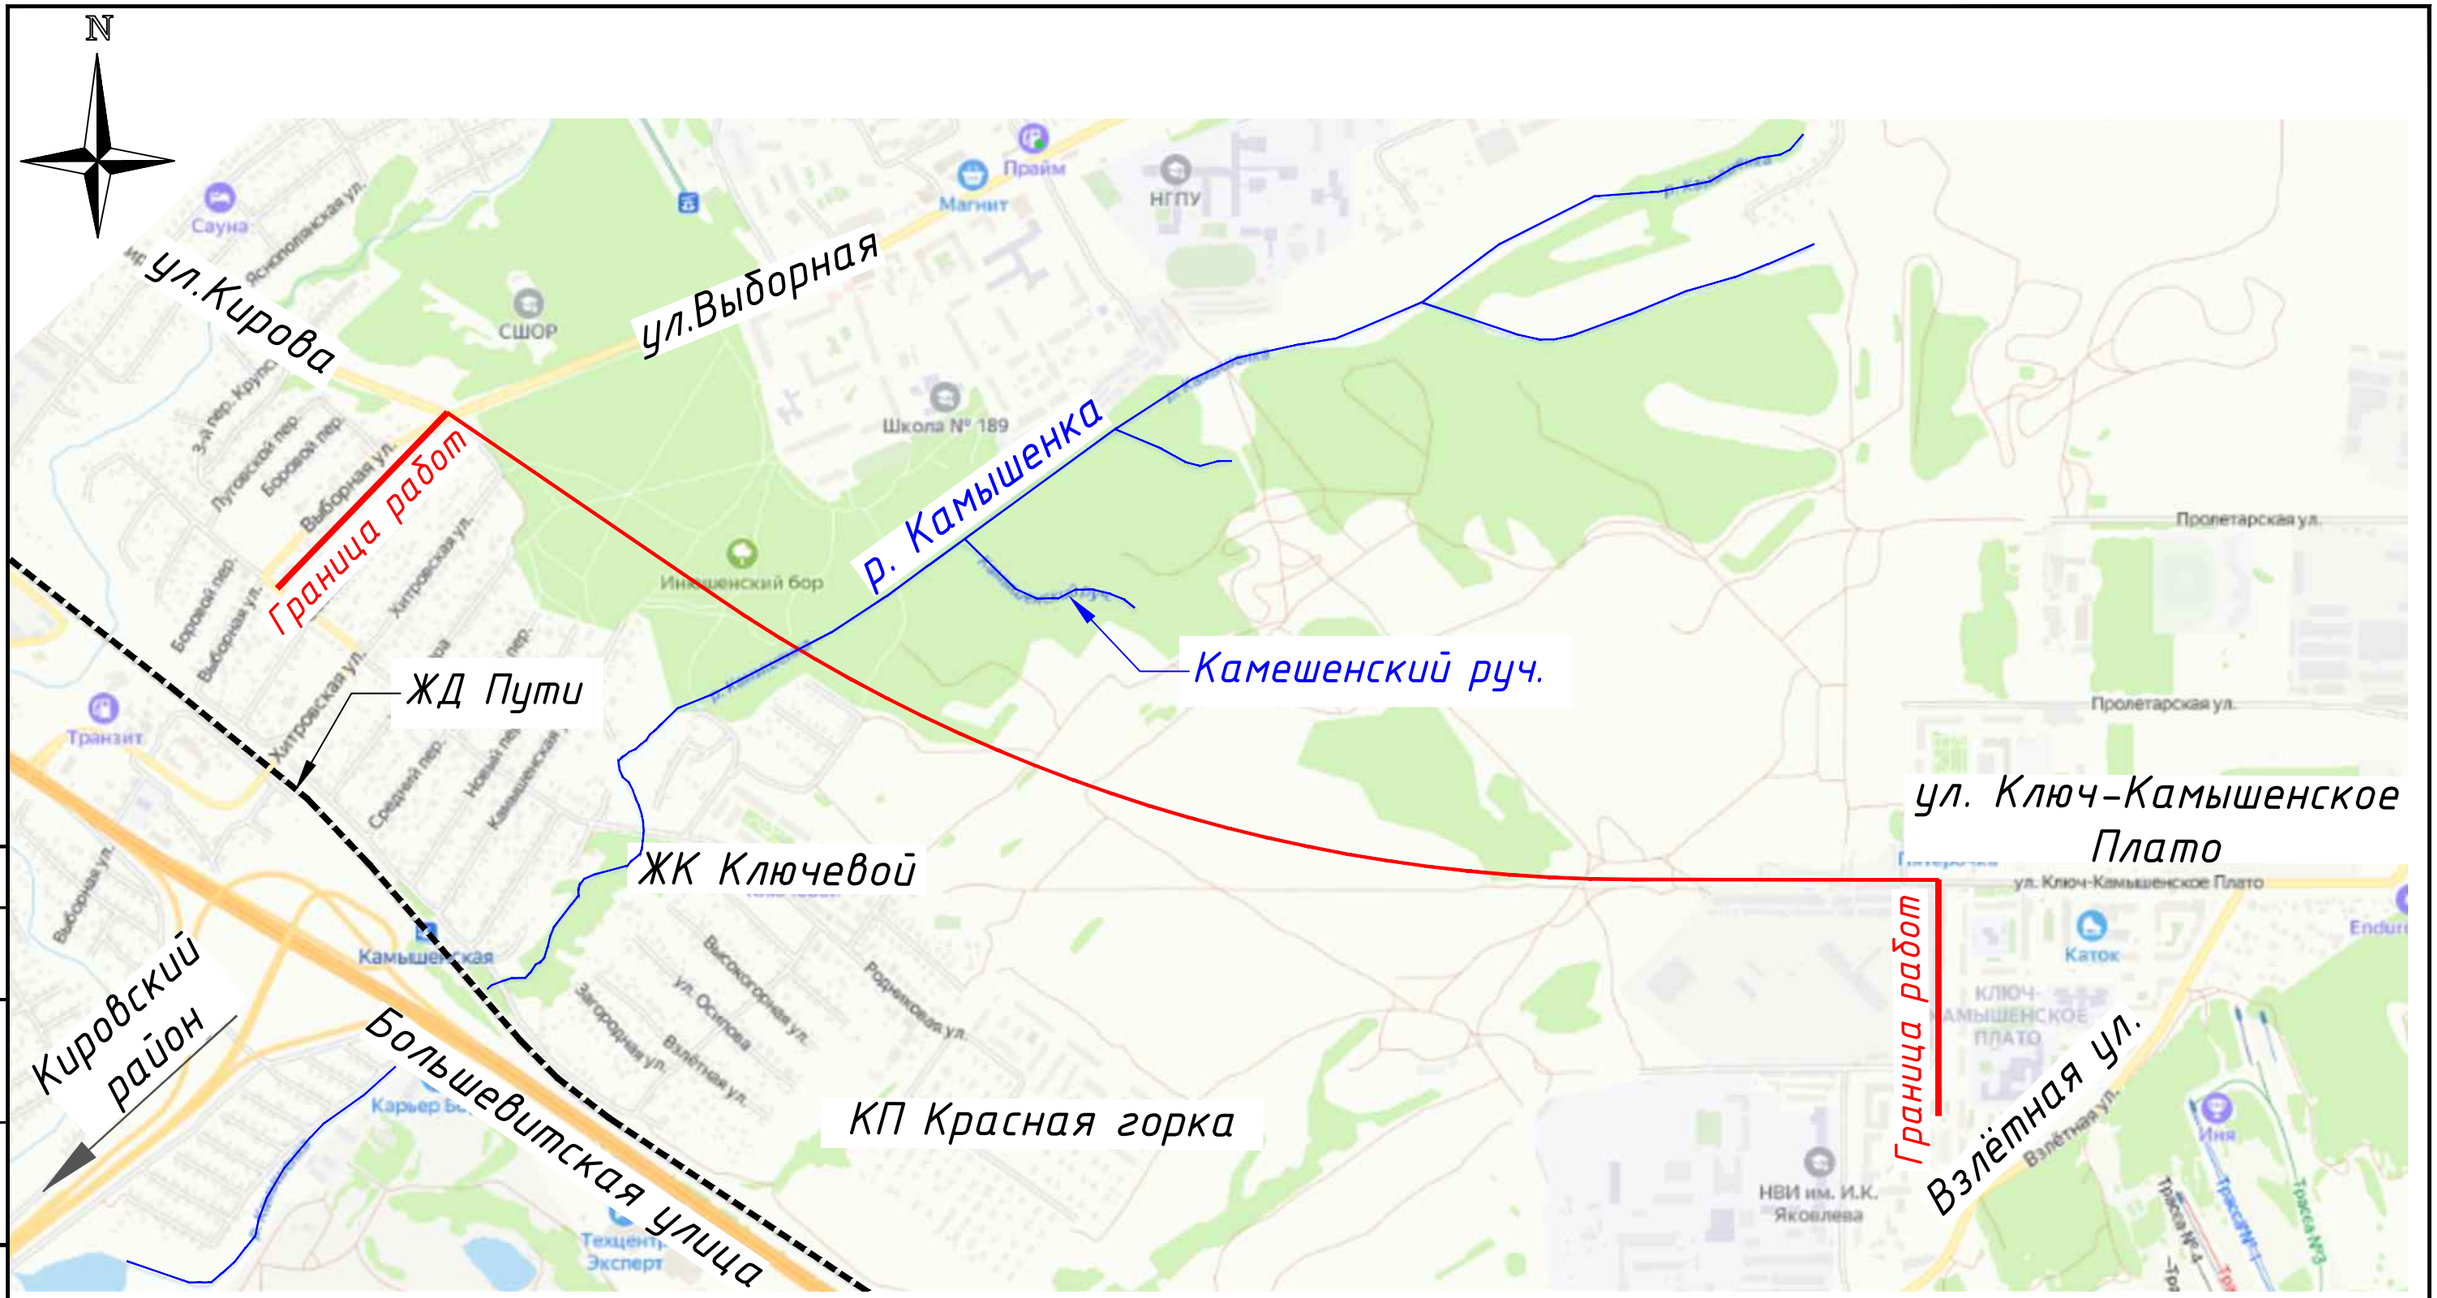

Условные обозначения

– *проектируемая автомобильная дорога*

Изм.	Кол.уч.	Лист	N док.	Подпись	Дата
Разраб.		Аведян			01.2024
Проверил		Подсветов			01.2024
Н.контр.		Сальников			01.2024
ГИП		Подсветов			01.2024

«Автомобильная дорога общего пользования по ул. Кирова от ул. Выборная до ул. Ключ-Камышенское плато в Октябрьском районе г. Новосибирска»

Стадия	Лист	Листов
П	–	1

Ситуационный план

МОСТ

Согласовано

Взам. инв. №

Подпись и дата 29.01.2024, 9.08.24

Инв. № подл.

Копировал *Формат А3* *297х420*