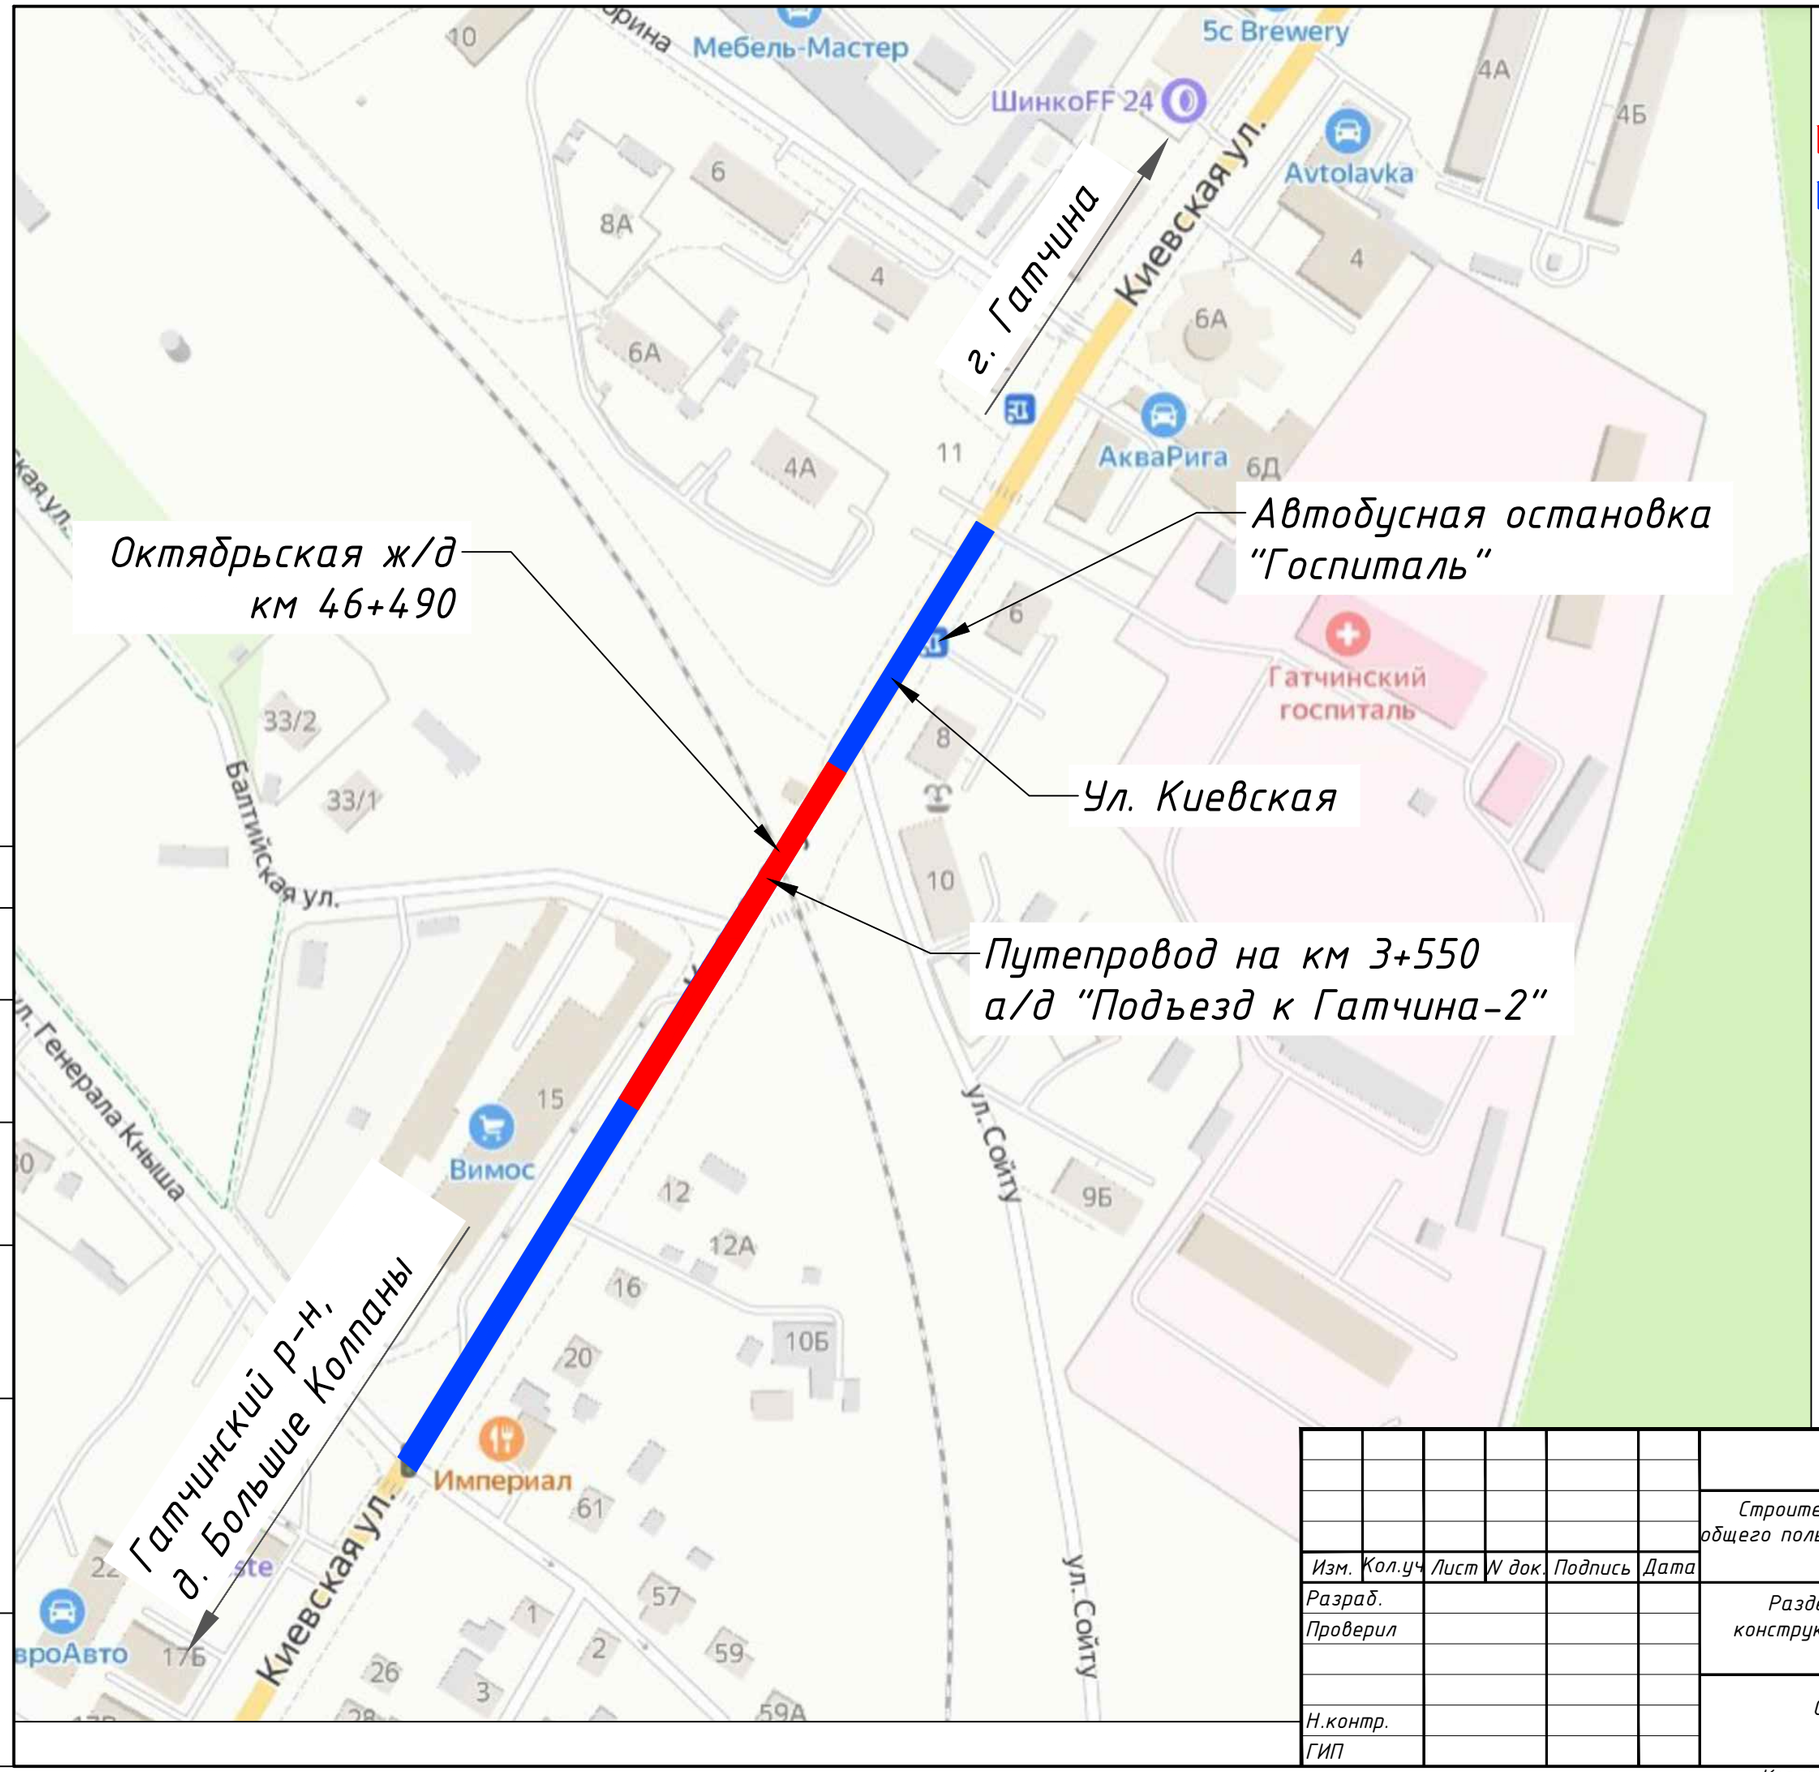


Условные обозначения

– Путепровод

– Автомобильная дорога

Согласовано

Взам.инв. N

Подпись и дата

Инв.N подл.

| Изм. | Кол.уч. | Лист | N док. | Подпись | Дата |
|---|---|---|---|---|---|
| Разраб. | | | | | |
| Проверил | | | | | |
| Н.контр. | | | | | |
| ГИП | | | | | |

Строительство путепровода на км 3+550 автомобильной дороги общего пользования регионального значения "Подъезд к г. Гатчина-2" в Гатчинском районе Ленинградской области

Раздел 3. Технологические и конструктивные решения линейного объекта.

| Стадия | Лист | Листов |
|---|---|---|
| П | – | 1 |

Ситуационный план.
М 1:2000

МОСТ

Копировал

Формат А3